



PLANIMETRIA DI PROGETTO OPERE DI DEMOLIZIONE E RICOSTRUZIONE AREE COMUNI F.LLI BETTANI E UBIALI

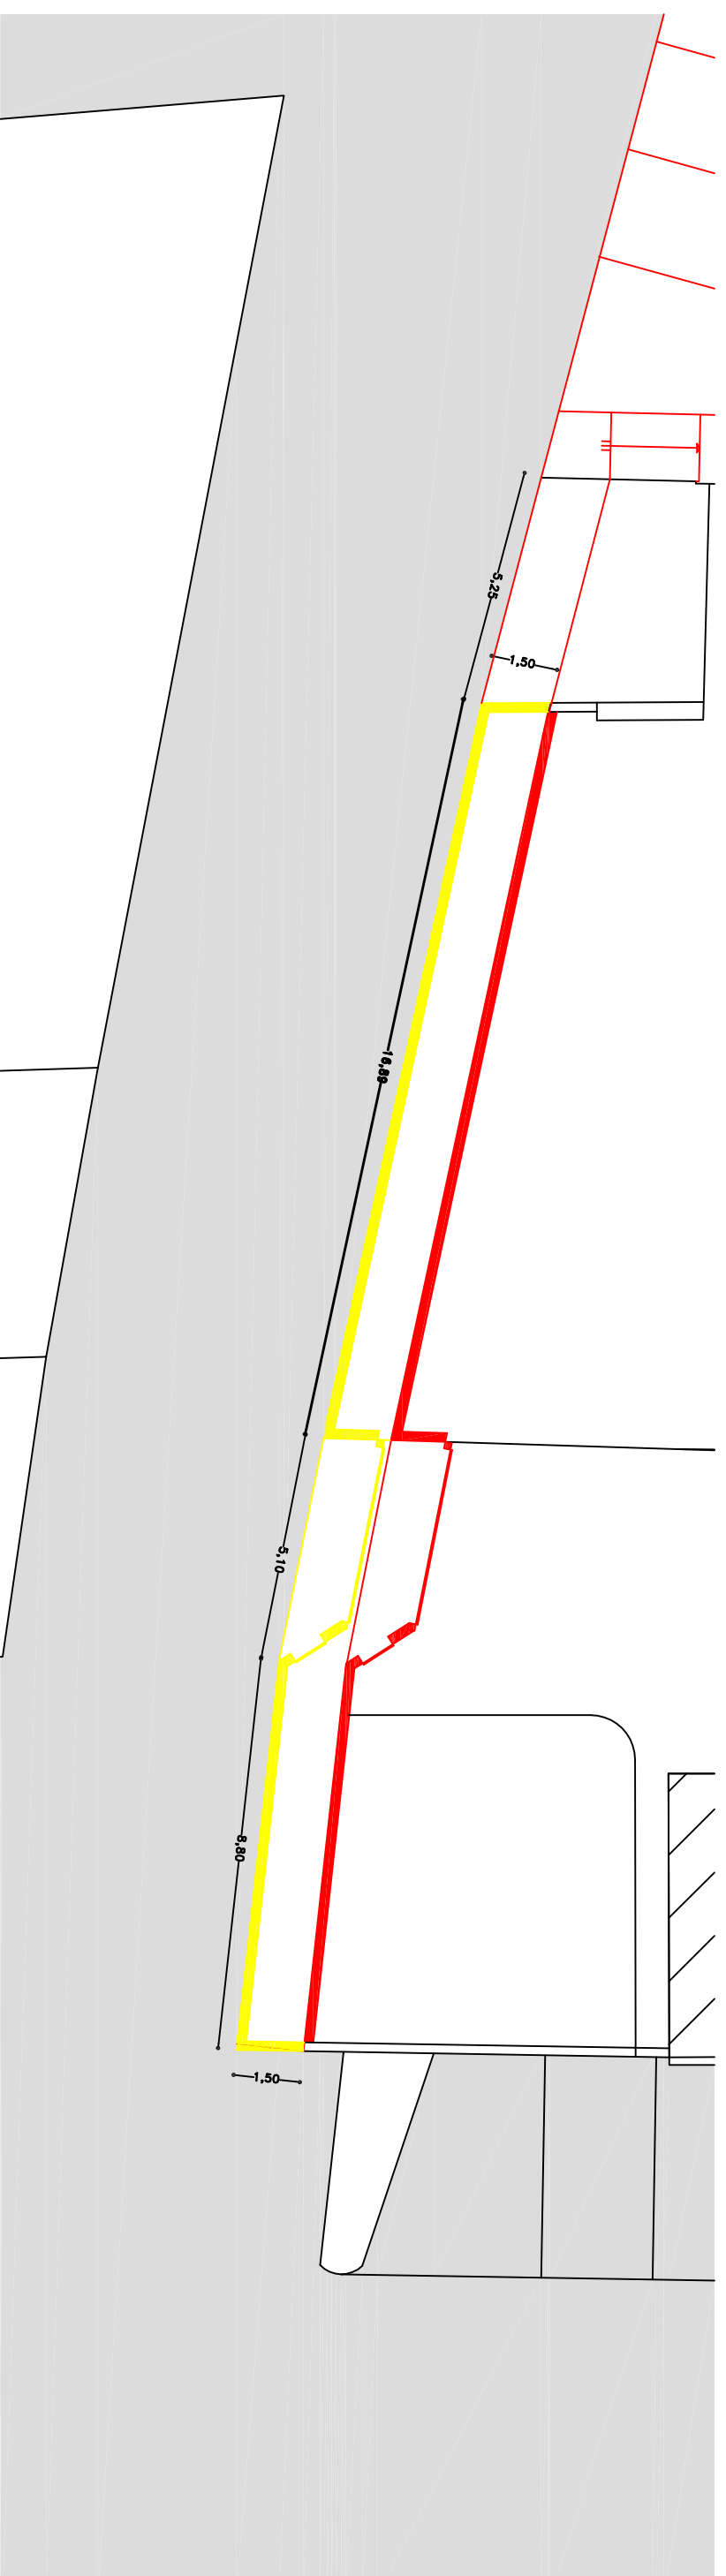

PLANIMETRIA DI PROGETTO OPERE DI DEMOLIZIONE E RICOSTRUZIONE AREA COMUNE F.LLI PESENTI e ALTRI

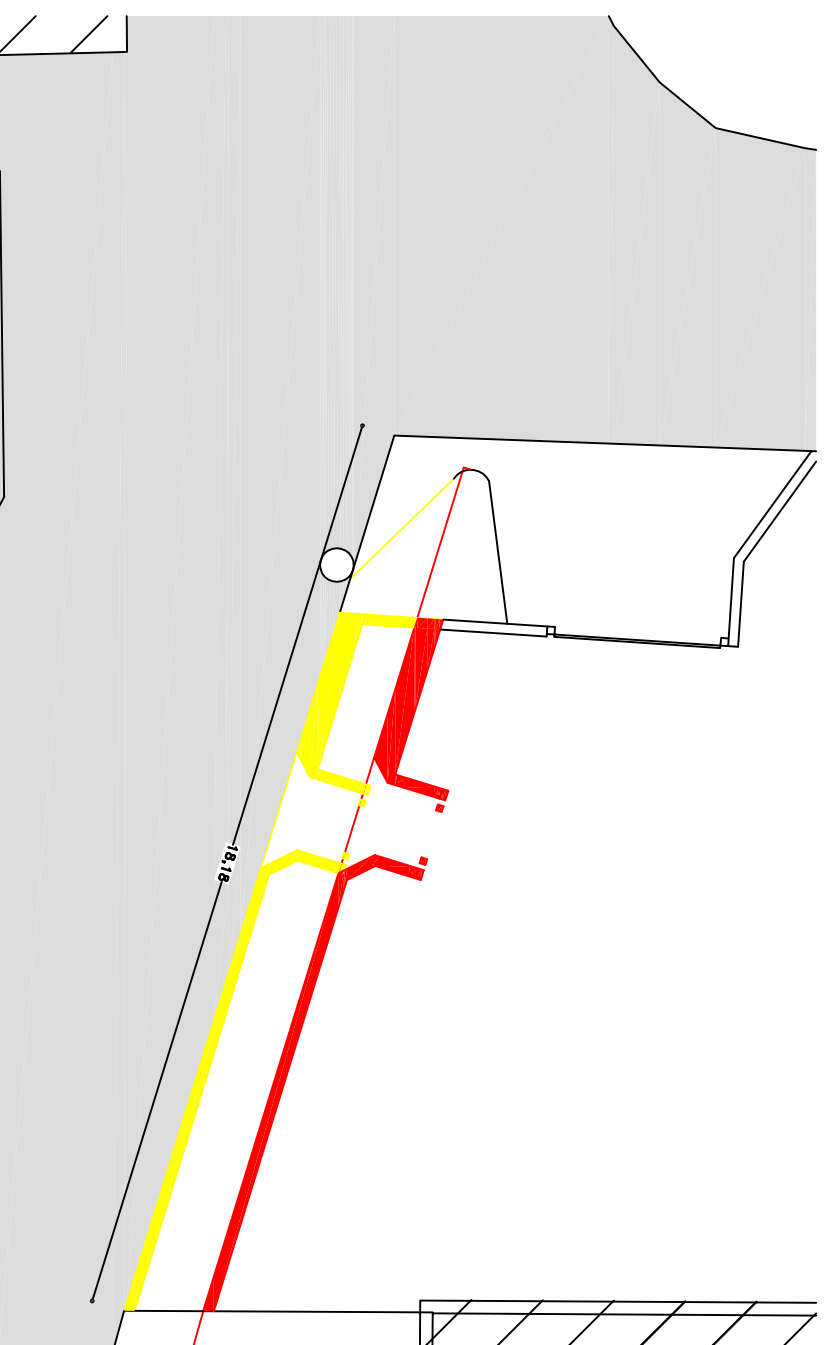

demolizioni



ricostruzioni

Comune di Bariano
Provincia di Bergamo

FARAH RADOVANE e PEREGO NORMA

DEMOLIZIONE e RICOSTRUZIONE
muraure di recinzione in Via Piave
per realizzazione nuovo marciapiede

PROGETTO

Geom. Gianluigi Corna
24050 BARIANO (BG)
Via IV Novembre n. 13
Tel. e Fax 0363 / 957971
C. F. CRN GLG 56H05 A794M
E-mail: cornagigi@libero.it
Pec: gianluigi.corna@geopec.it

febbraio 2018
tav. R14-03/3