




<p>Comune di Bariano Provincia di Bergamo</p> <p>FARAH RADOUANE e PEREGO NORMA</p> <p>DEMOLIZIONE e RICOSTRUZIONE immobile sito in Via Piave civ. n. 2 mappale 2159 subalterni 1-2-3-4-6-8</p> <p>ESTRATTI</p>	<p>Geom. Gianluigi Corna 24050 BARIANO (BG) Via IV Novembre n. 13 Tel. e Fax 0363 / 957971 C. F. CRN GLG 56H05 A794M E-mail: cornagigi@libero.it Pec: gianluigi.corna@geopec.it</p>
	<p>scala 1:2000 novembre 2017 tav. R14-03/1</p>

ESTRATTO DI MAPPA

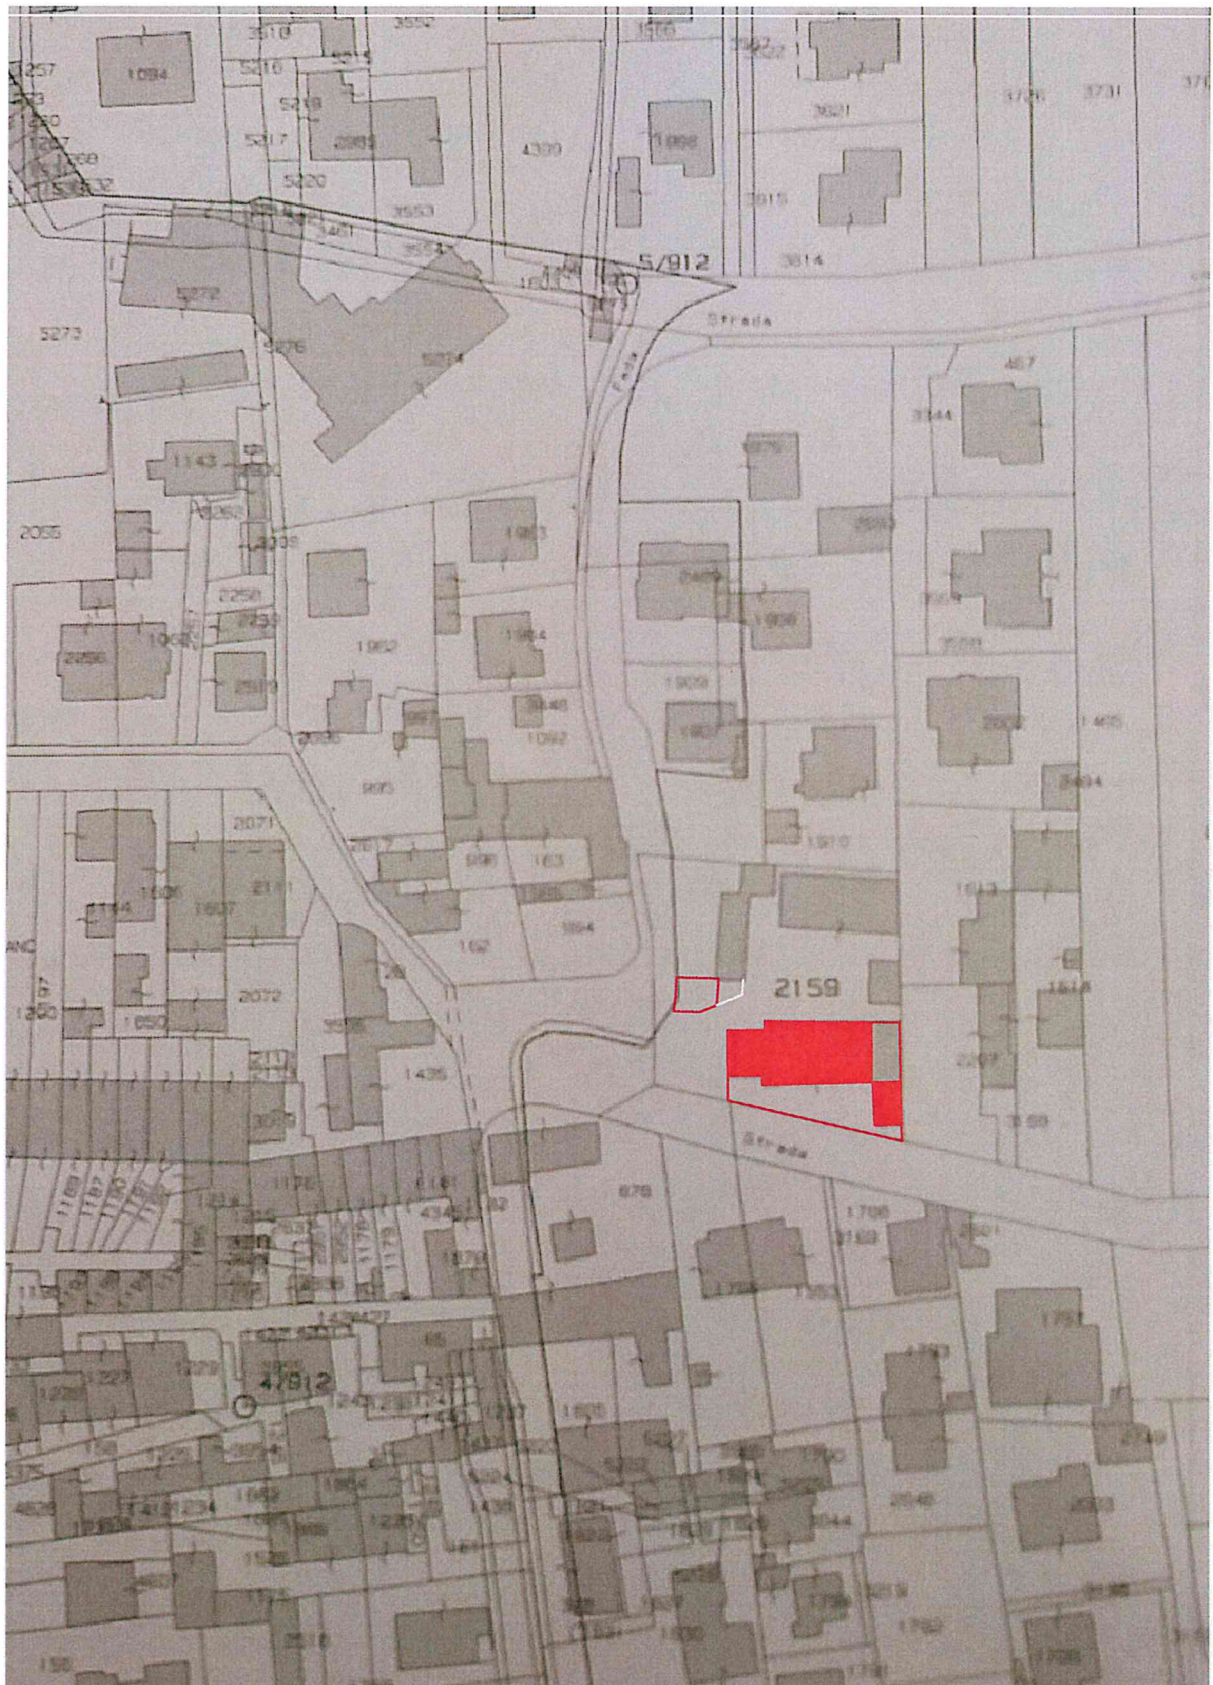

ESTRATTO P.G.T.



ESTRATTO AEROFOTOGRAMMETRICO

