


### PIANTA COPERTURE (p = 33%)

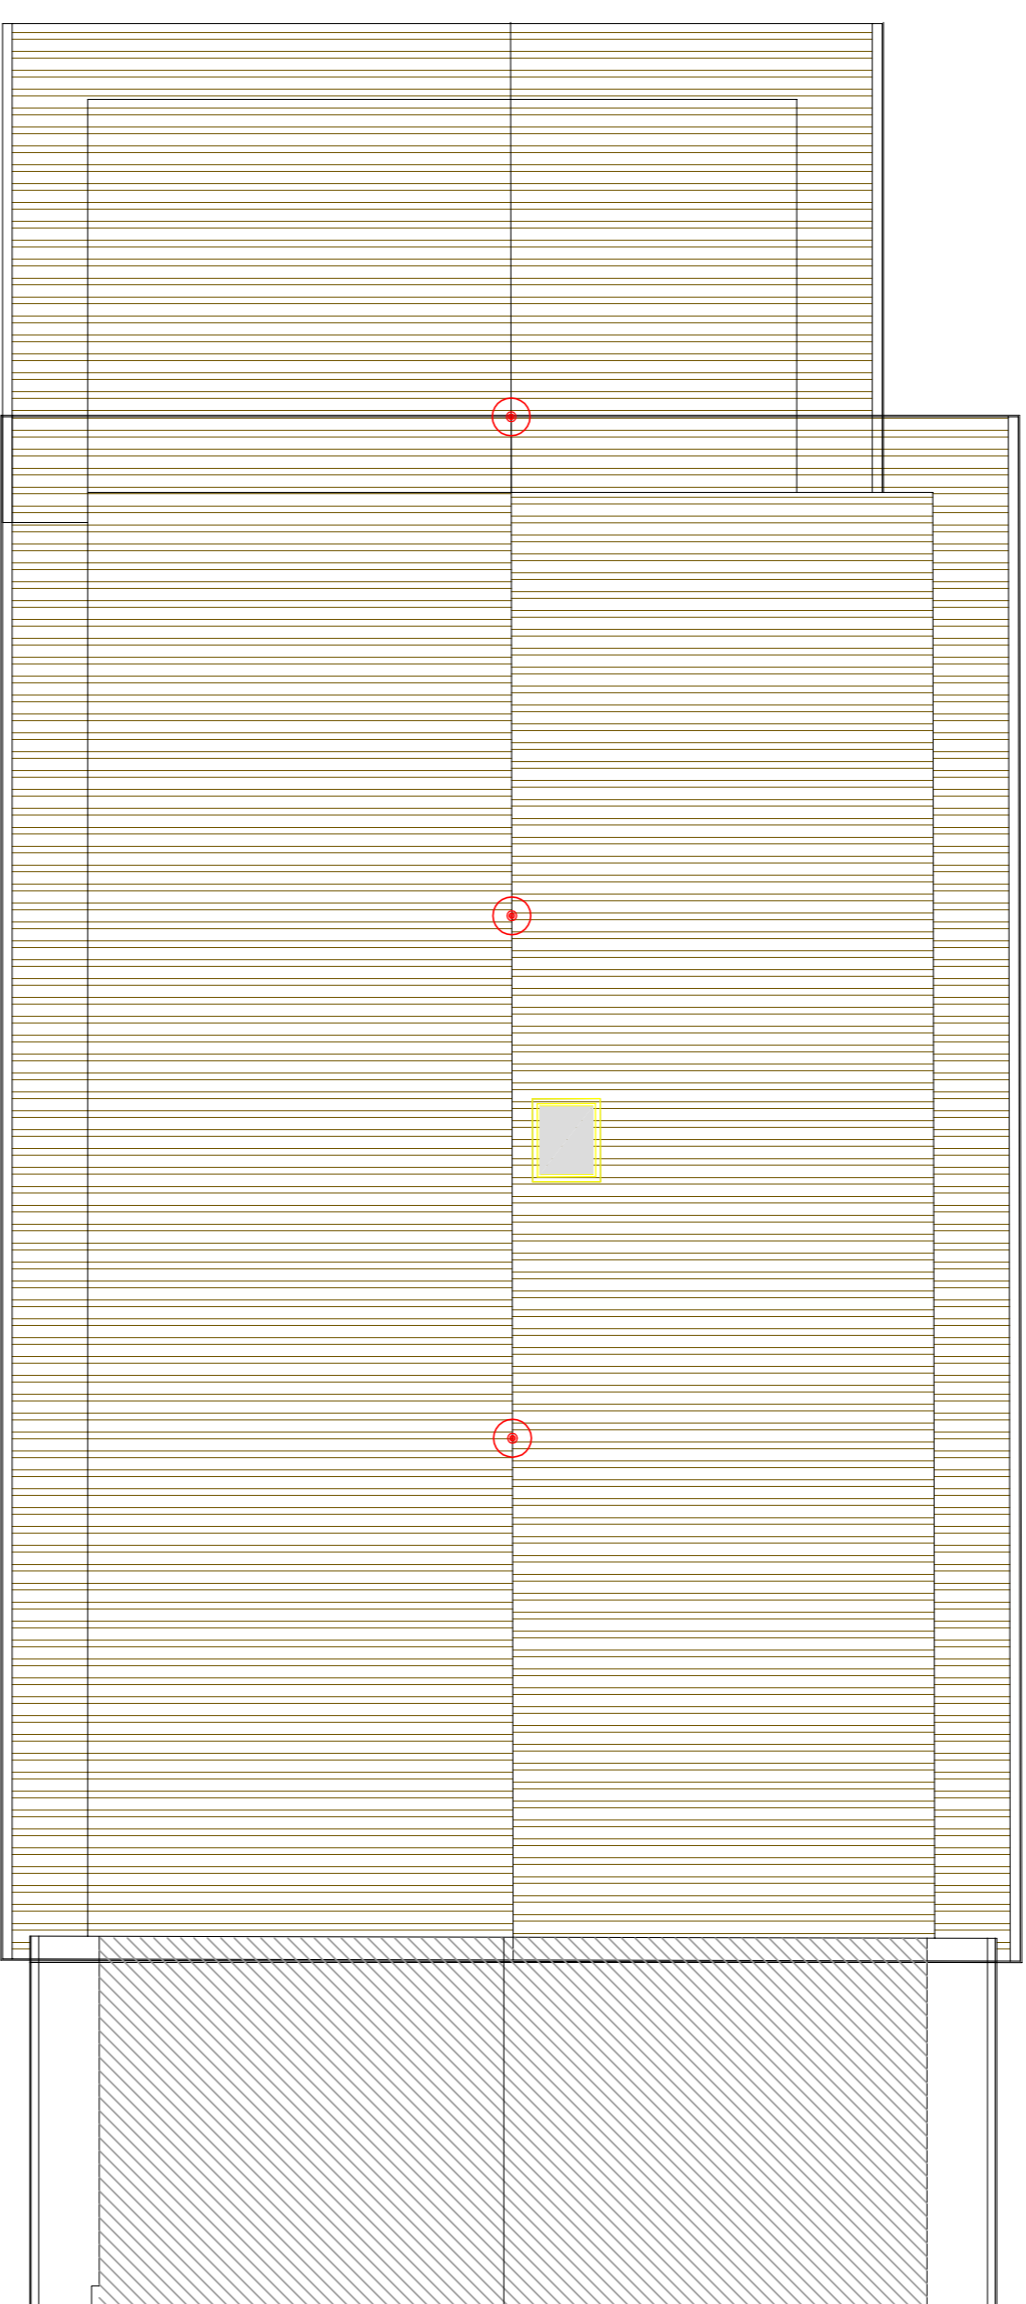

### LEGENDA

↑ INSPETTIVITÀ  
CLASSE A1 (pala grande)  
● A1 (VANO) IN SOLO D'INCONTRACCIATO  
CLASSE A1  
per elementi esterni protetti

⊕ ● DISPOSITIVI PERMANENTI ANTICADUTA  
troncile ancoraggio fisso (norma UNI EN 795),  
installazione per sicurezza durante la manutenzione  
della copertura. A questo verranno aggiunti i  
impedimenti per il corpo, condotti ed elemento  
dissipatore d'energia.

LICENZA  
M.A. COPERTURA  
1,0 x 0,9 m

Comune di Barisano  
Provincia di Bergamo  
**FARAH RADOULANE e PIREGO NORMA**  
DEMOLIZIONE e RICOSTRUZIONE  
Immobile sito in Via Piave civ. n. 2  
mappele 2159 subalterni 1-2-3-4-6-8  
DISPOSITIVI PERMANENTI ANTICADUTA

**Geom. Gianluigi Corra**  
24050 BARILANDO (BG)  
Via IV Novembre n. 13  
Tel. e Fax 0363 / 957971  
C.F. CNR 0403 58105 A3284  
Pec: gianluigi.corra@gpspec.it

scala 1:100  
novembre 2017  
tav. R14-03/6