



PLANIMETRIA DI PROGETTO - AREE OGGETTO DI ESPROPRIO

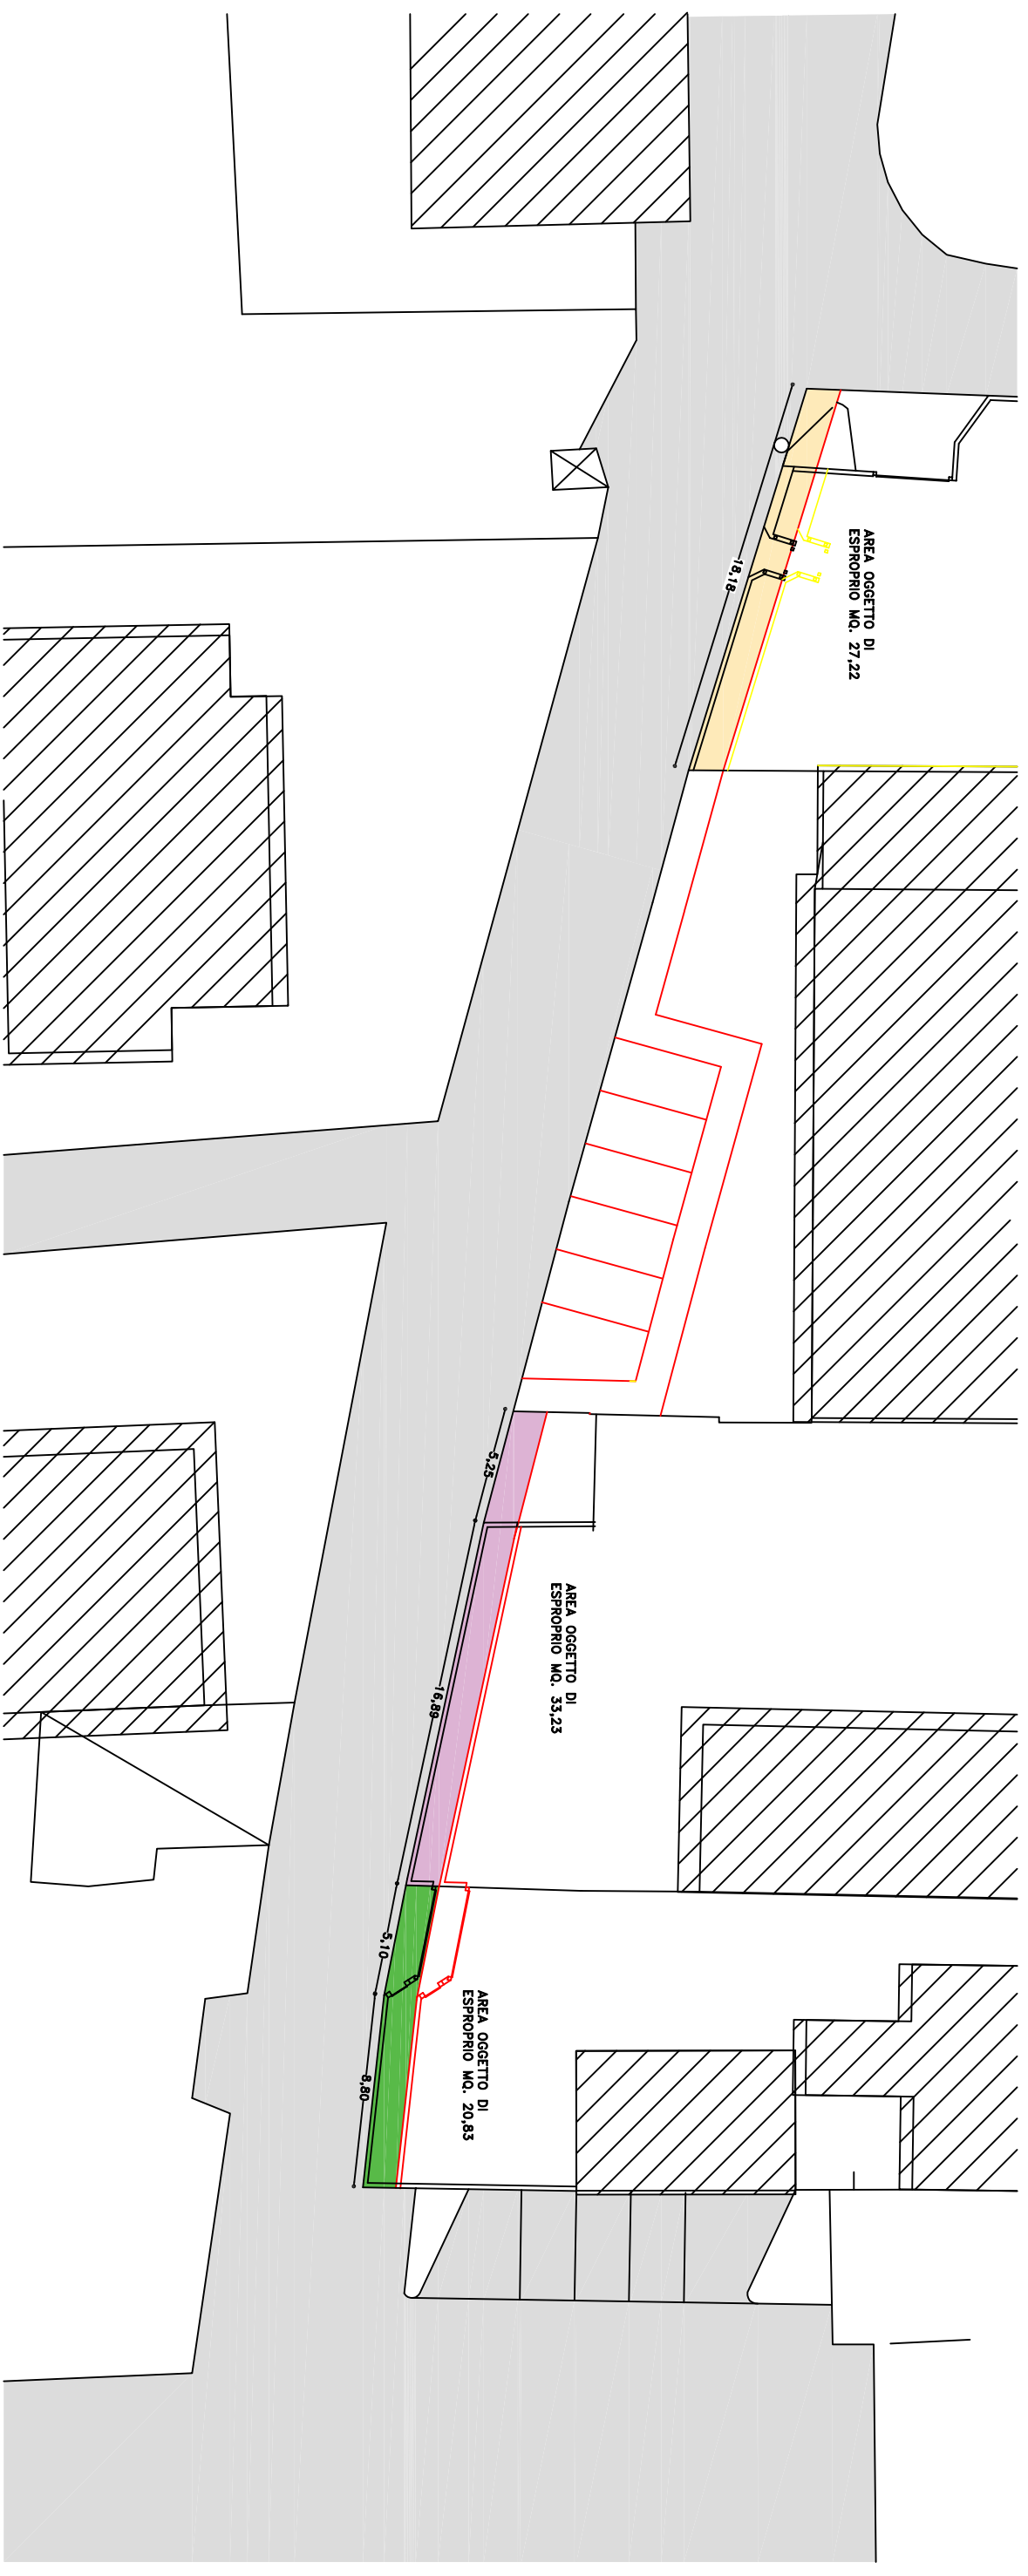

mq. 27,22 proprietà comune Pesenti Alessandro, Gianluigi, Mario,
Maria Stella, Luisa Annunciata, Bettani Carla, Pelizzari Achille-Erpili Clara,
Farah Radouane-Perego Norma

mq. 33,23 proprietà comune Bettani

mq. 20,83 proprietà comune Ubiali

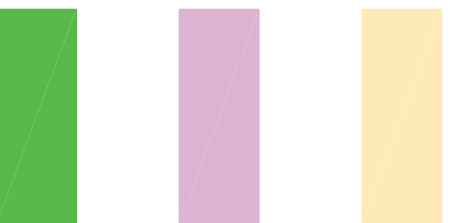

Comune di Bariano
Provincia di Bergamo

FARAH RADOVANE e PEREGO NORMA

DEMOLIZIONE e RICOSTRUZIONE
immobile sito in Via Piave civ. n. 2
mappale 2159 subalterni 1-2-3-4-6-8

PROGETTO

Geom. Gianluigi Corna
24050 BARIANO (BG)
Via IV Novembre n. 13
Tel. e Fax 0363 / 957971
C. F. CRN GLG 56H05 A794M
E-mail: cornagigi@libero.it
Pec: gianluigi.corna@geopec.it

febbraio 2018
tav. R14-03/1