



PLANIMETRIA DI PROGETTO OPERE DI REALIZZAZIONE MARCIAPIEDE SU VIA PIAVE F.LLI BETTANI E UBIALI

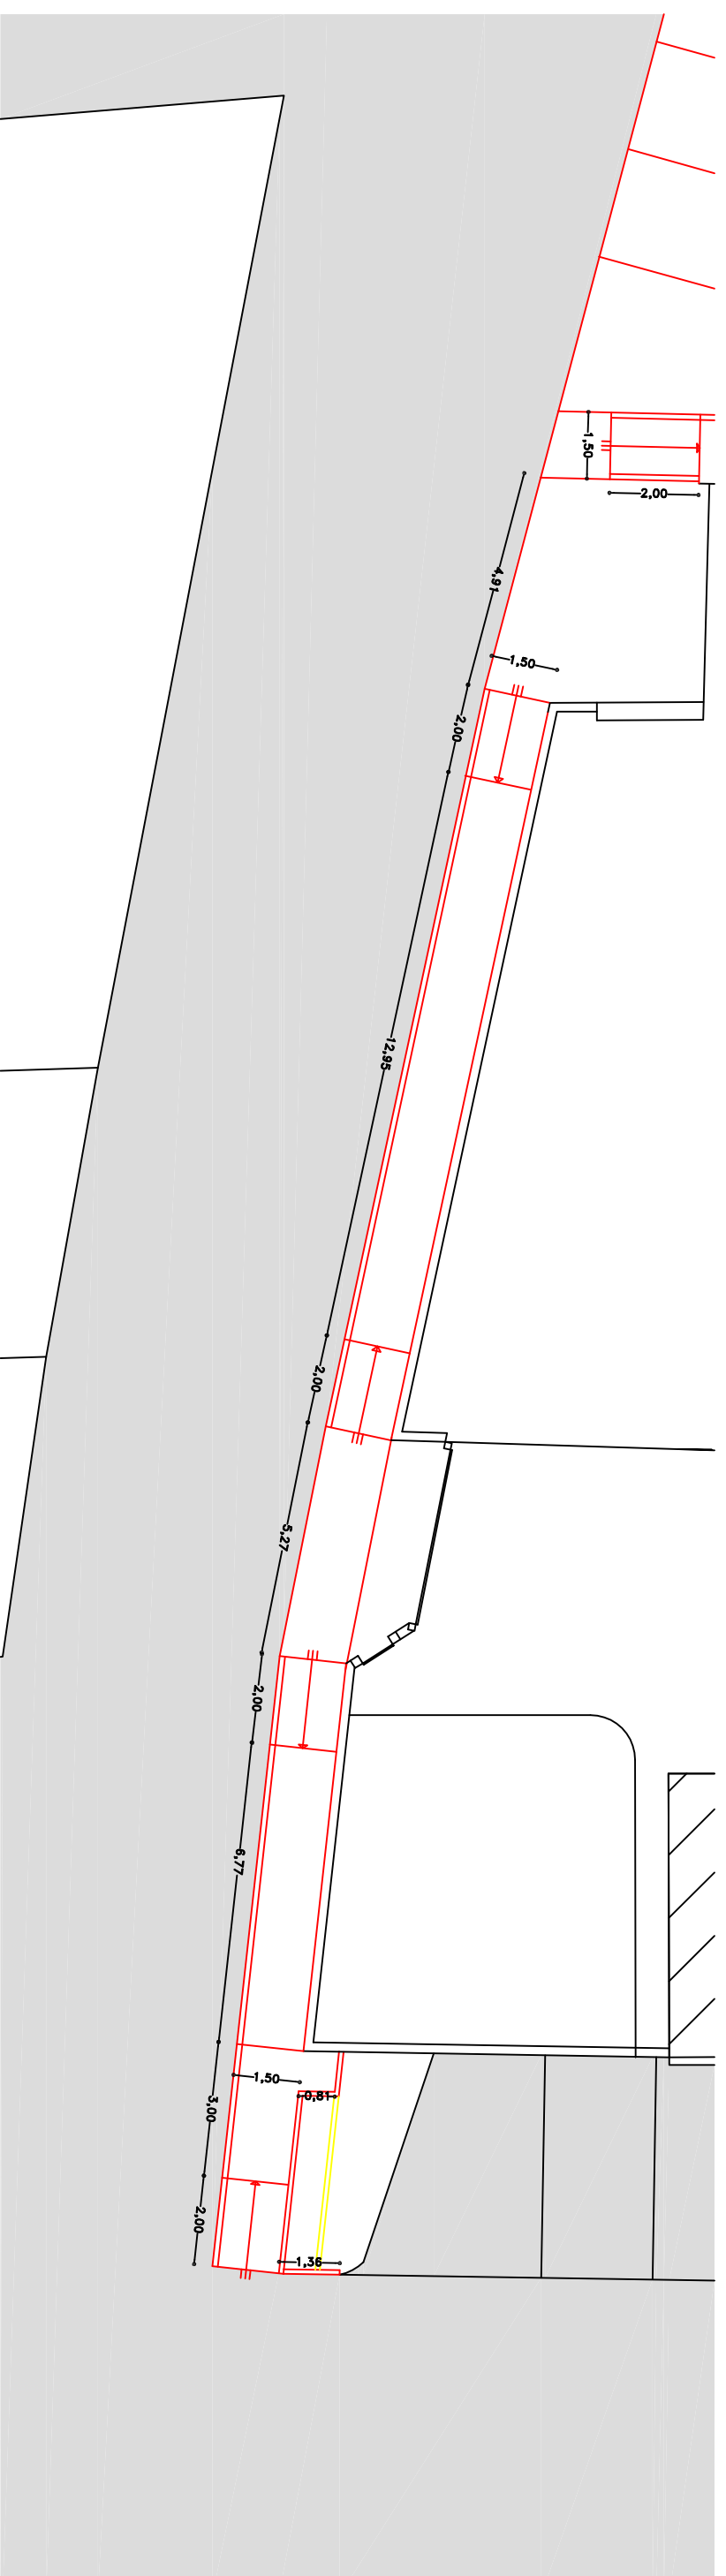

PLANIMETRIA DI PROGETTO OPERE DI REALIZZAZIONE ARCIPIEDE SU VIA PIAVE F.LLI PESENTI e ALTRI

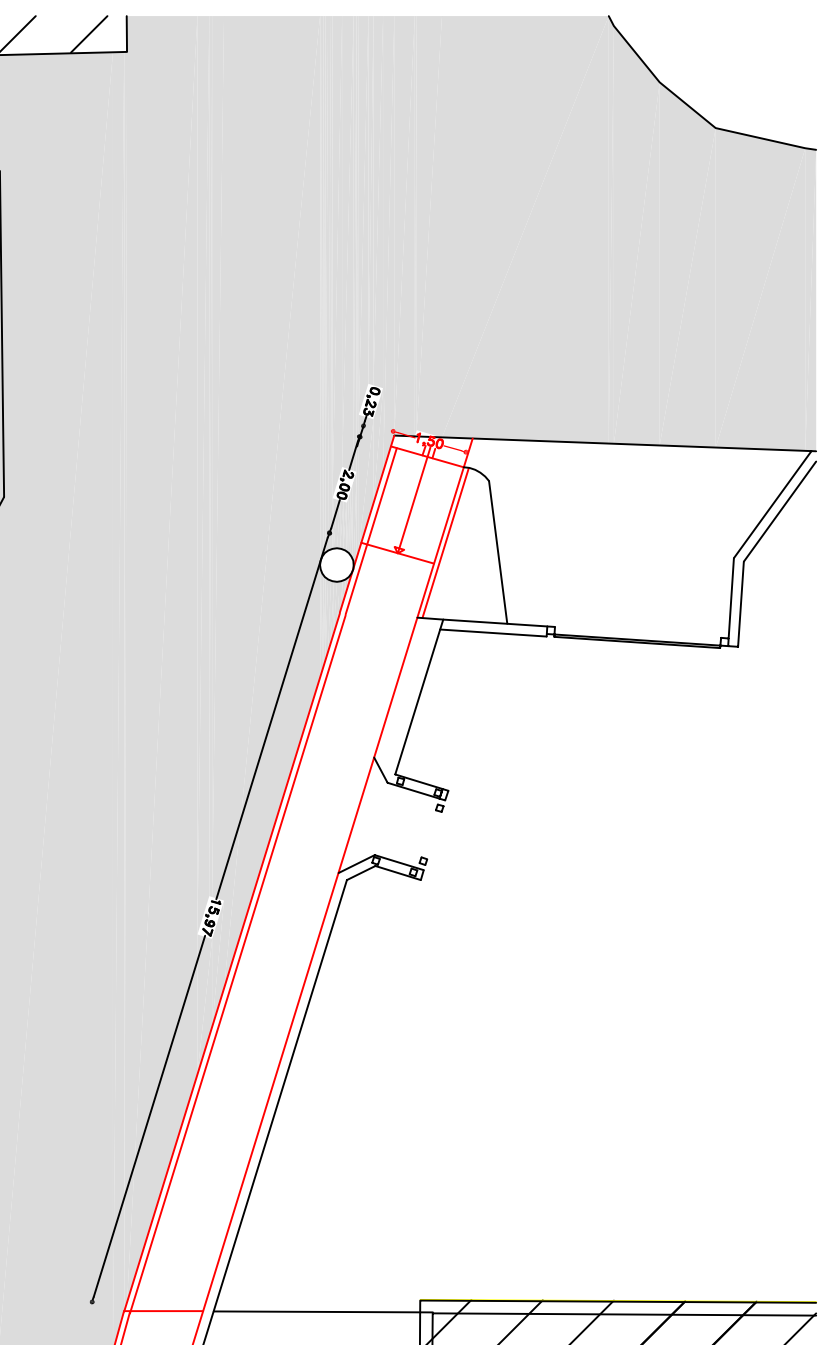

nuovo marciapiede in costruzione

Comune di Bariano
Provincia di Bergamo

FARAH RADOVANE e PEREGO NORMA

DEMOLIZIONE e RICOSTRUZIONE
murature di recinzione in Via Piave
per realizzazione nuovo marciapiede

PROGETTO

Geom. Gianluigi Corna
24050 BARIANO (BG)
Via IV Novembre n. 13
Tel. e Fax 0363 / 957971
C. F. CRN GLG 56H05 A794M
E-mail: cornagigi@libero.it
Pec: gianluigi.corna@geopec.it

febbraio 2018
tav. R14-03/2