PIANTA PIANO TERRA

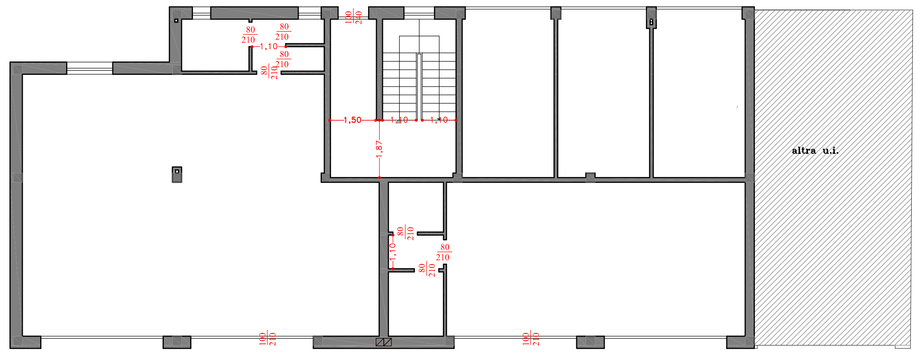

PIANTA PRIMO PIANO

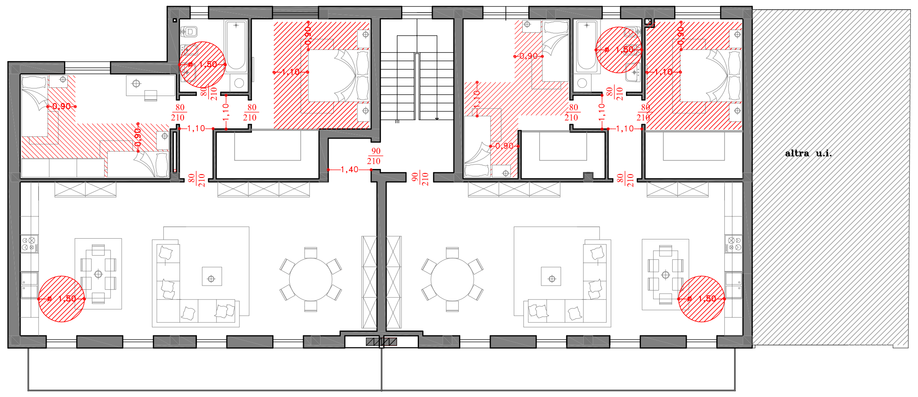

PIANTA SECONDO PIANO

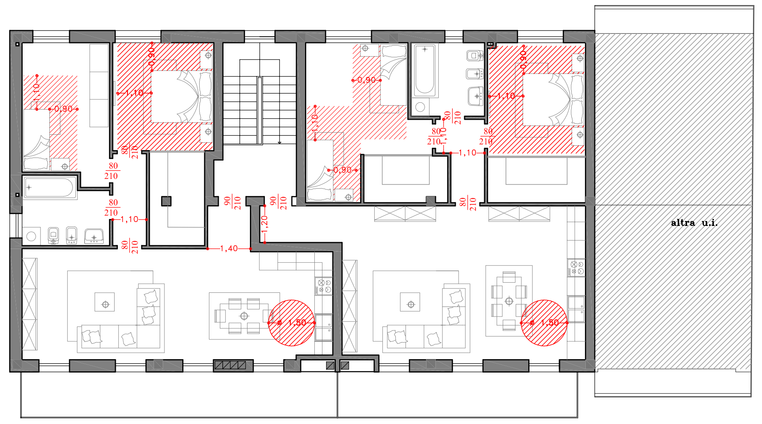

Comune di Bariano
Provincia di Bergamo

FARAH RADOUANE e PEREGO NORMA

DEMOLIZIONE e RICOSTRUZIONE
immobile sito in Via Piave civ. n. 2
mappale 2159 subalterni 1-2-3-4-6-8

BARRIERE ARCHITETTONICHE

Geom. Gianluigi Corna
24050 BARIANO (BG)
Via IV Novembre n. 13
T.el. e Fax 0363 / 987971
C. F. CRN GLG 56H05 A794M
E-mail: cornagigi@libero.it
Pec: gianluigi.corna@geopec.it

scala 1:100
novembre 2
tav. R14-03