



PLANIMETRIA PIANO TERRA

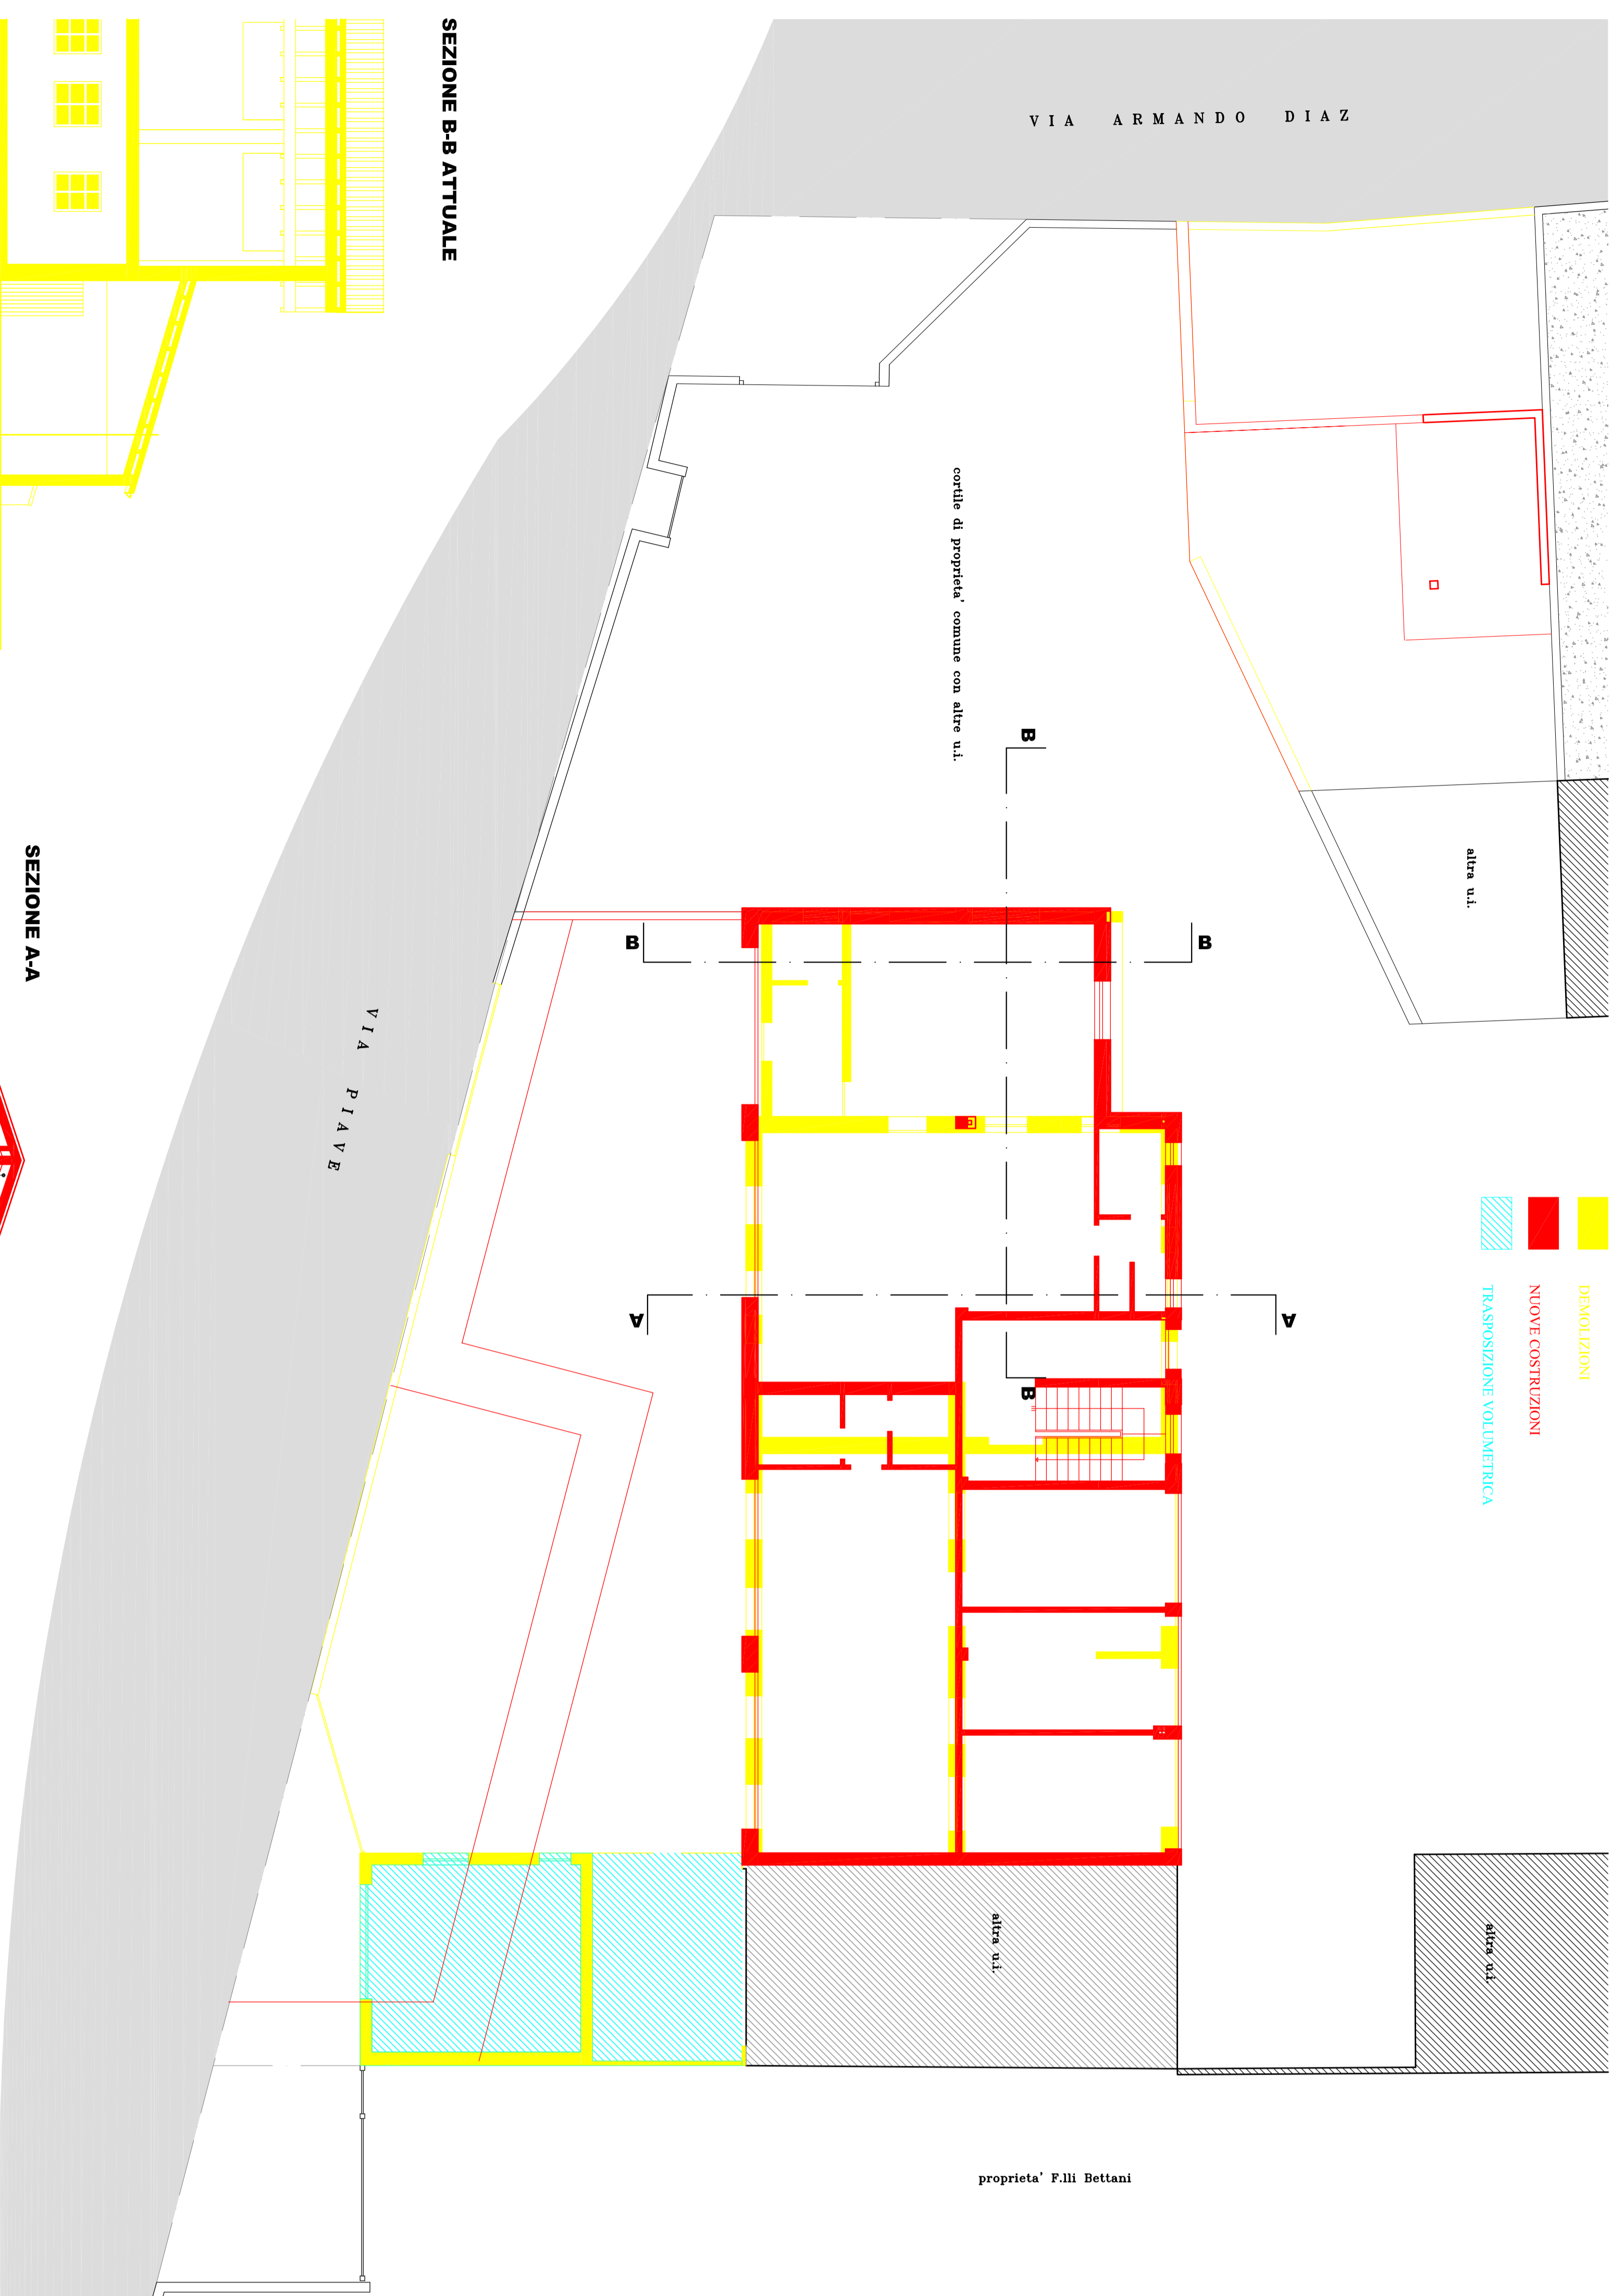


LEGENDA:

- NUOVE COSTRUZIONI


PRIMO PIANO

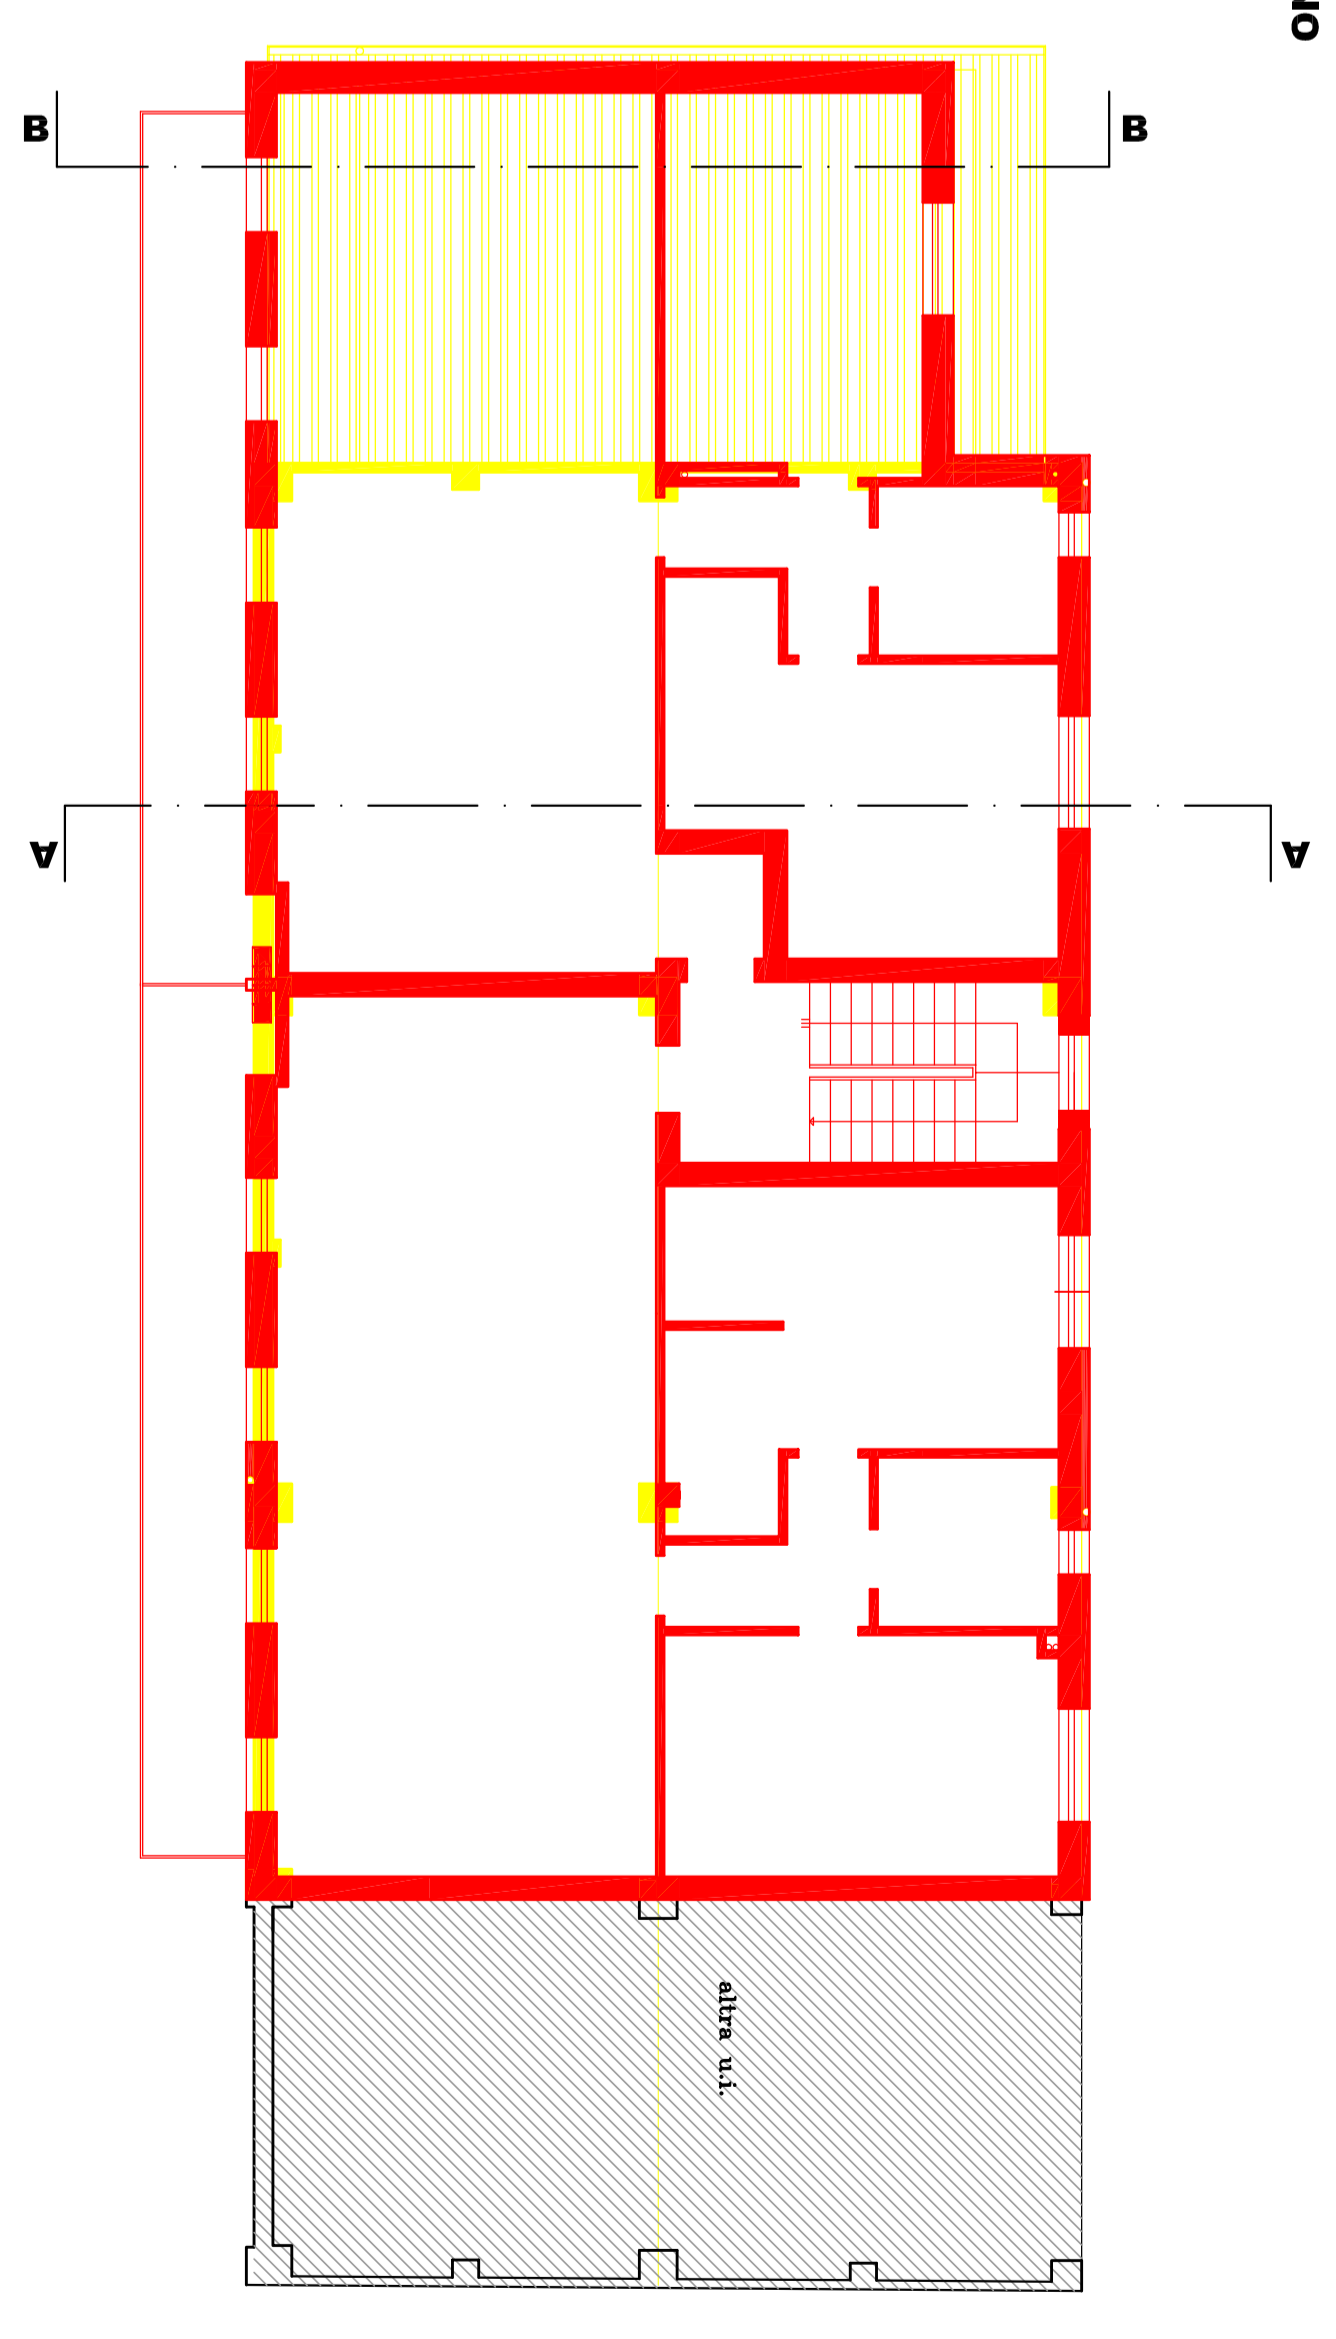


SECONDO PIANO

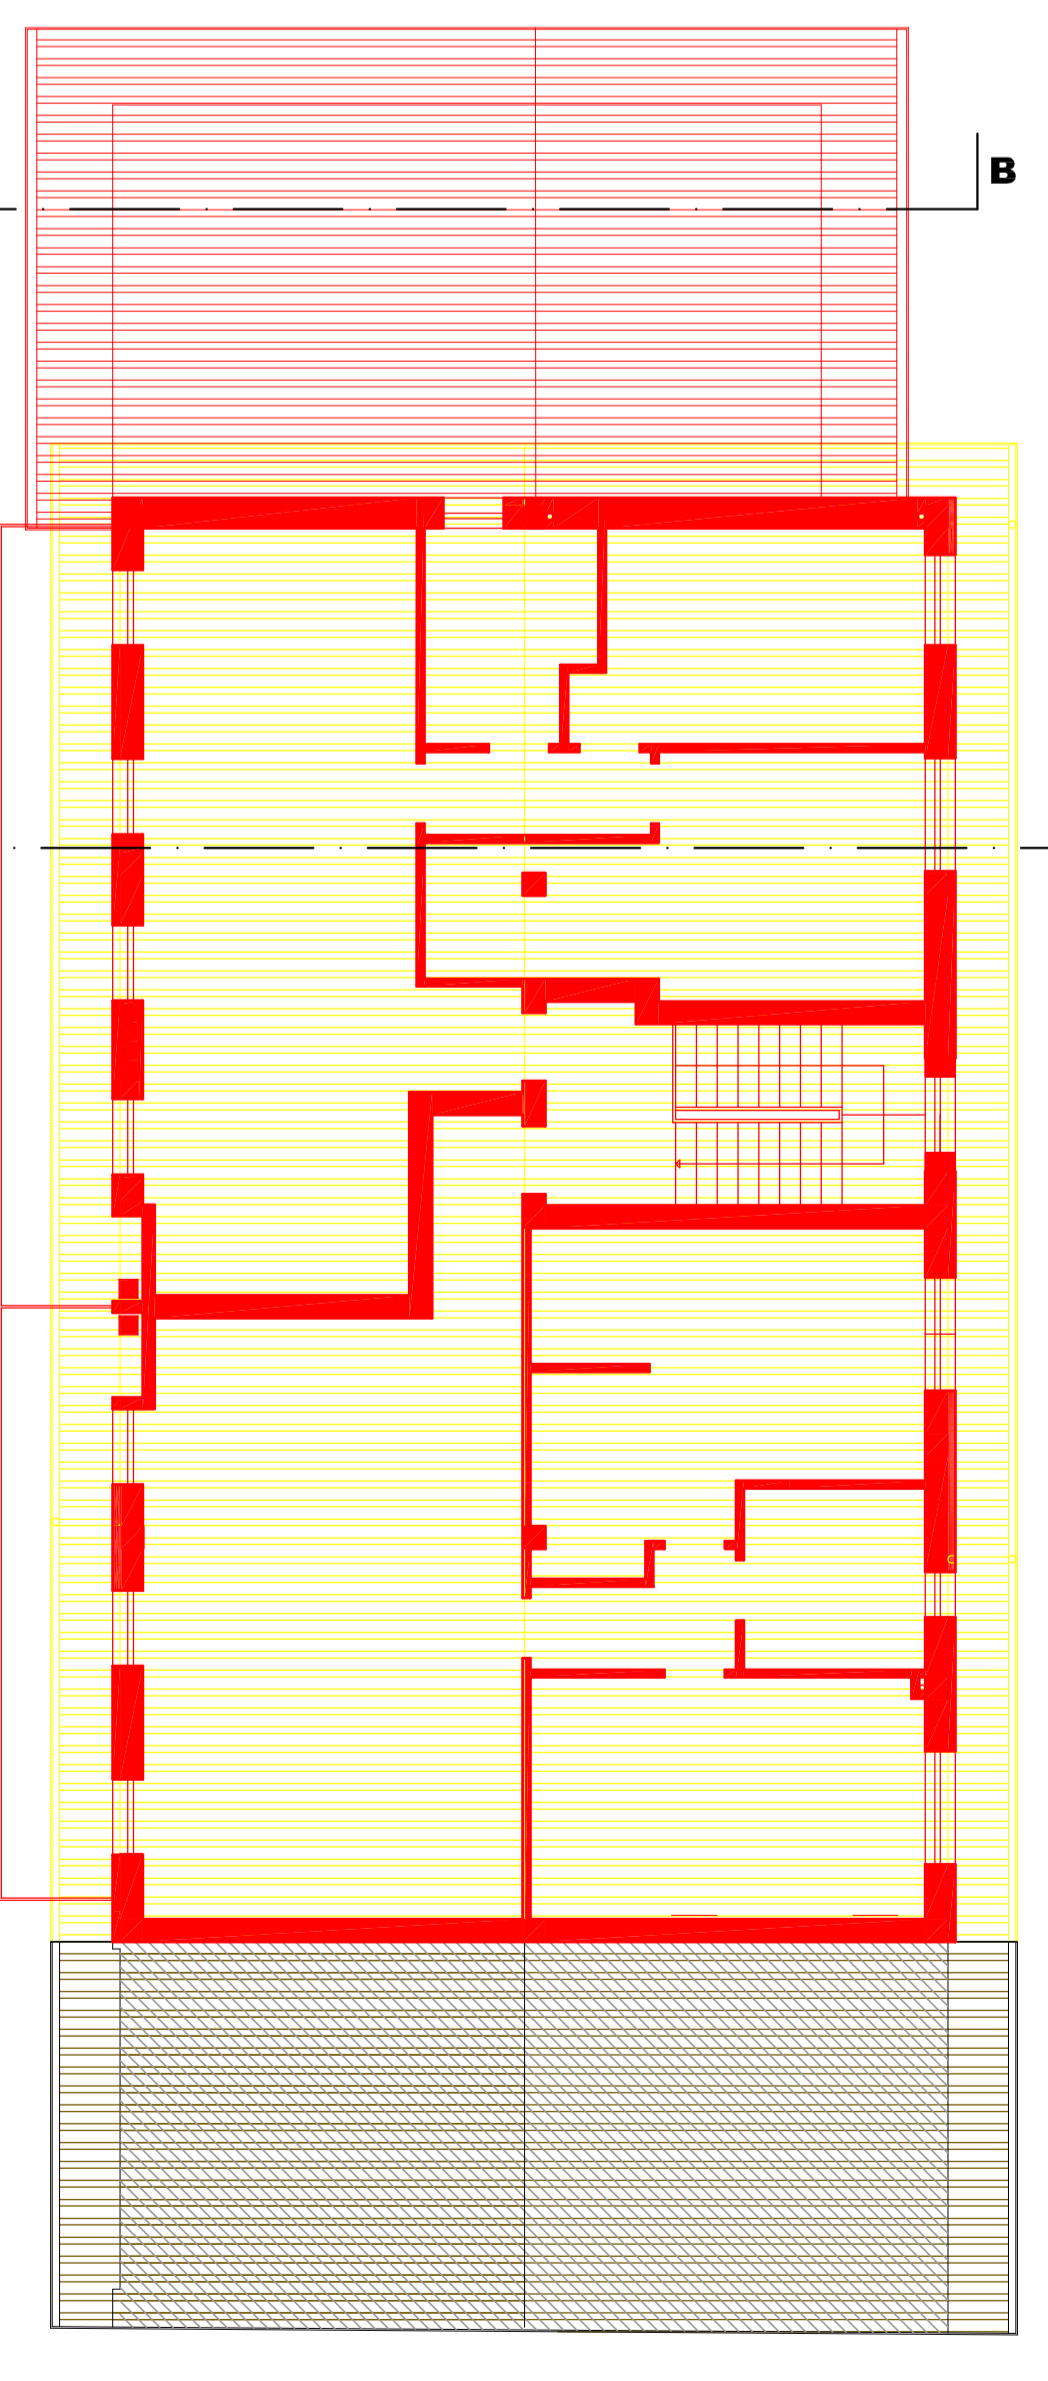


PIANTA COPERTURA

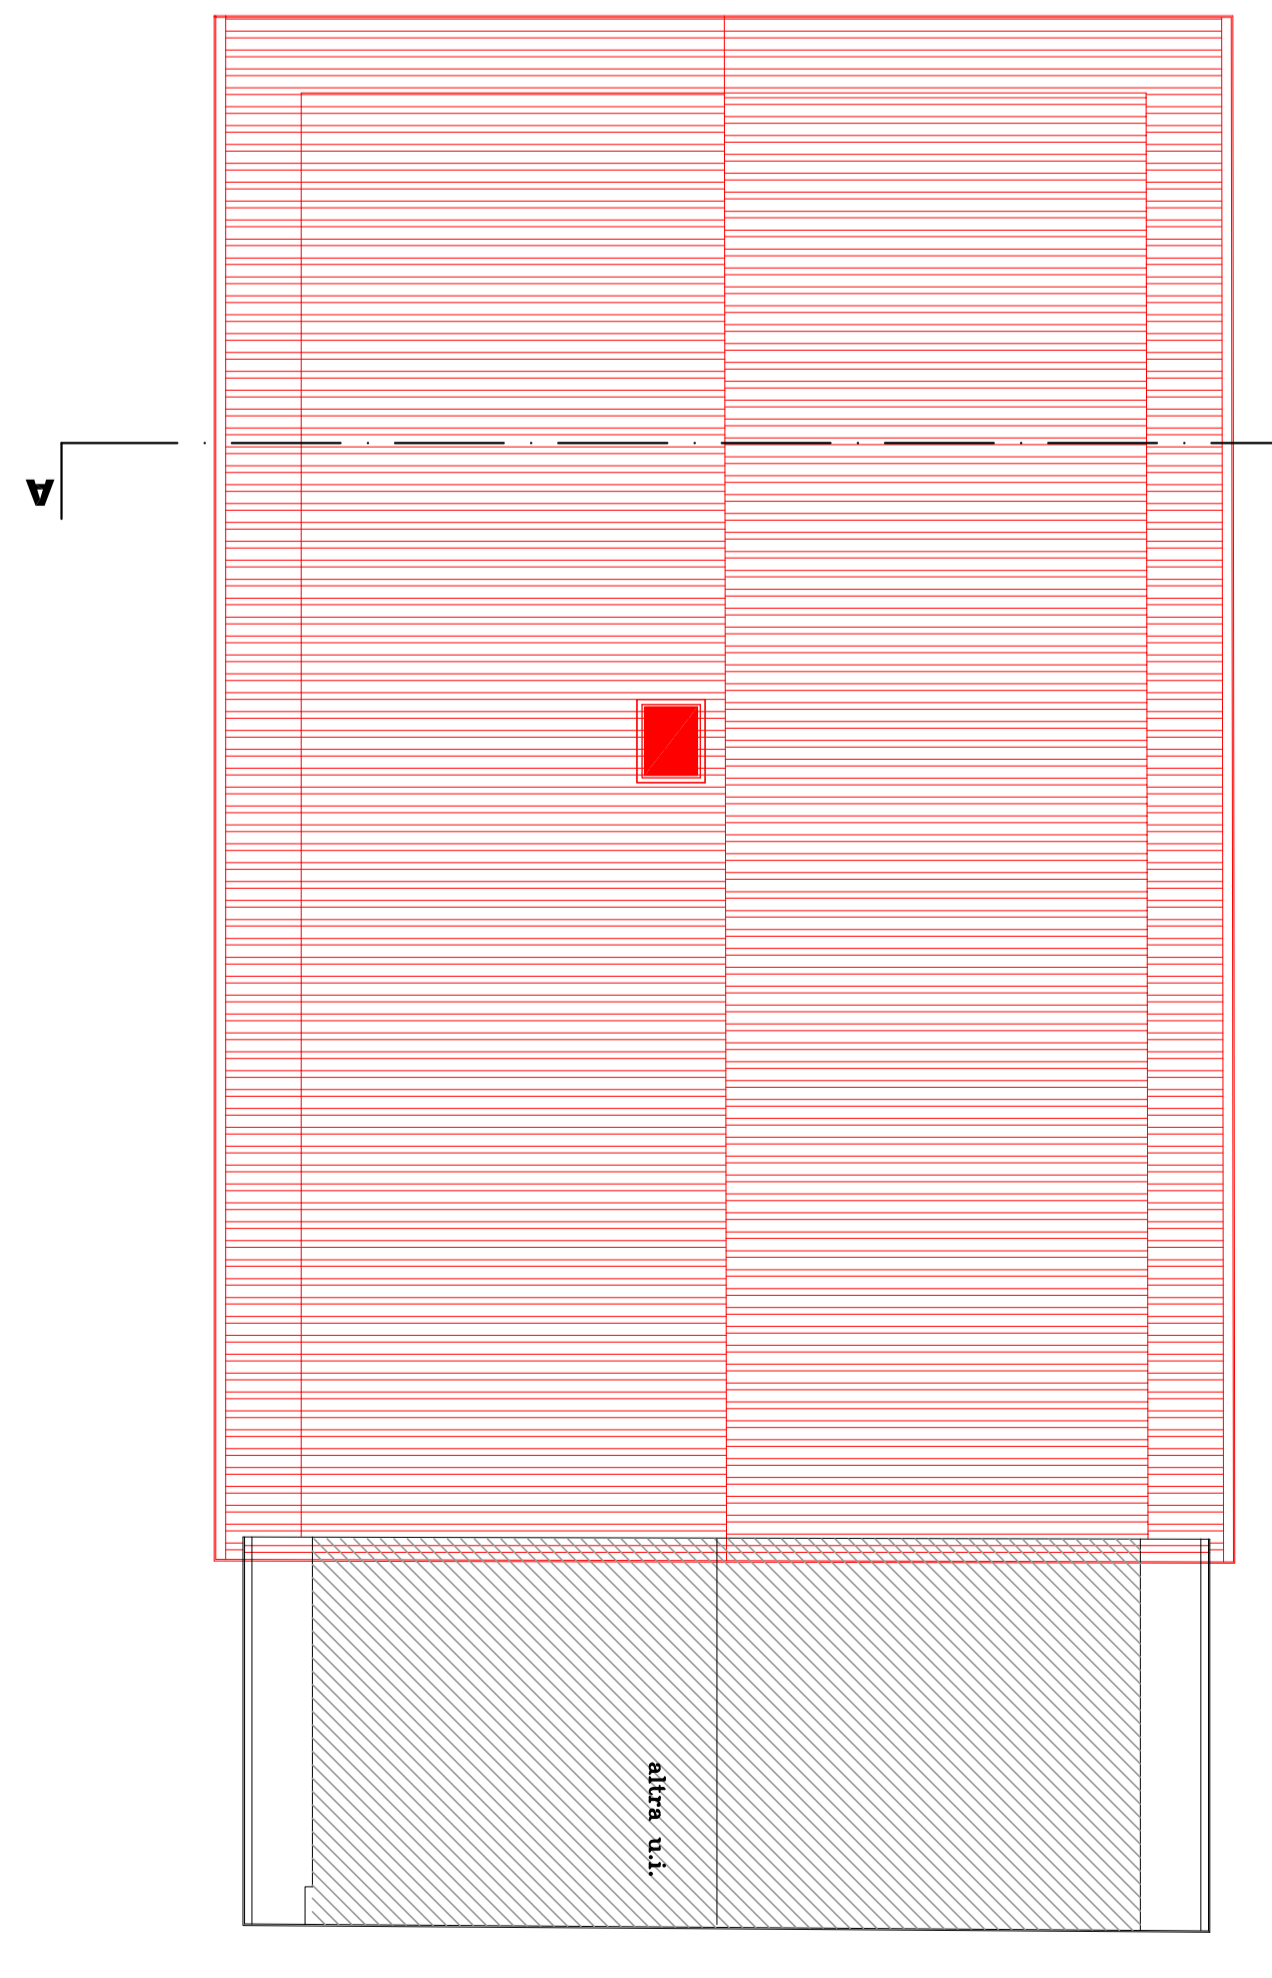


SEZIONE B-B ATTUALE

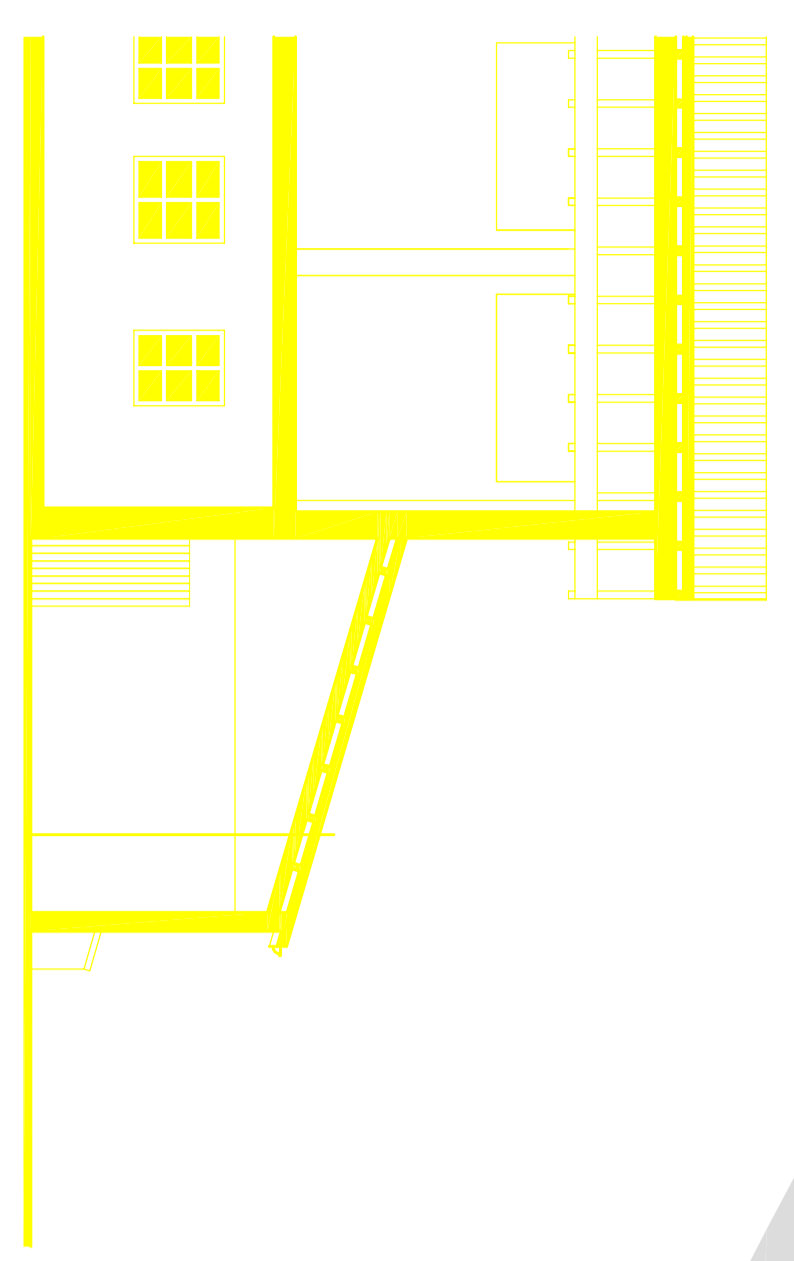

SEZIONE A-A

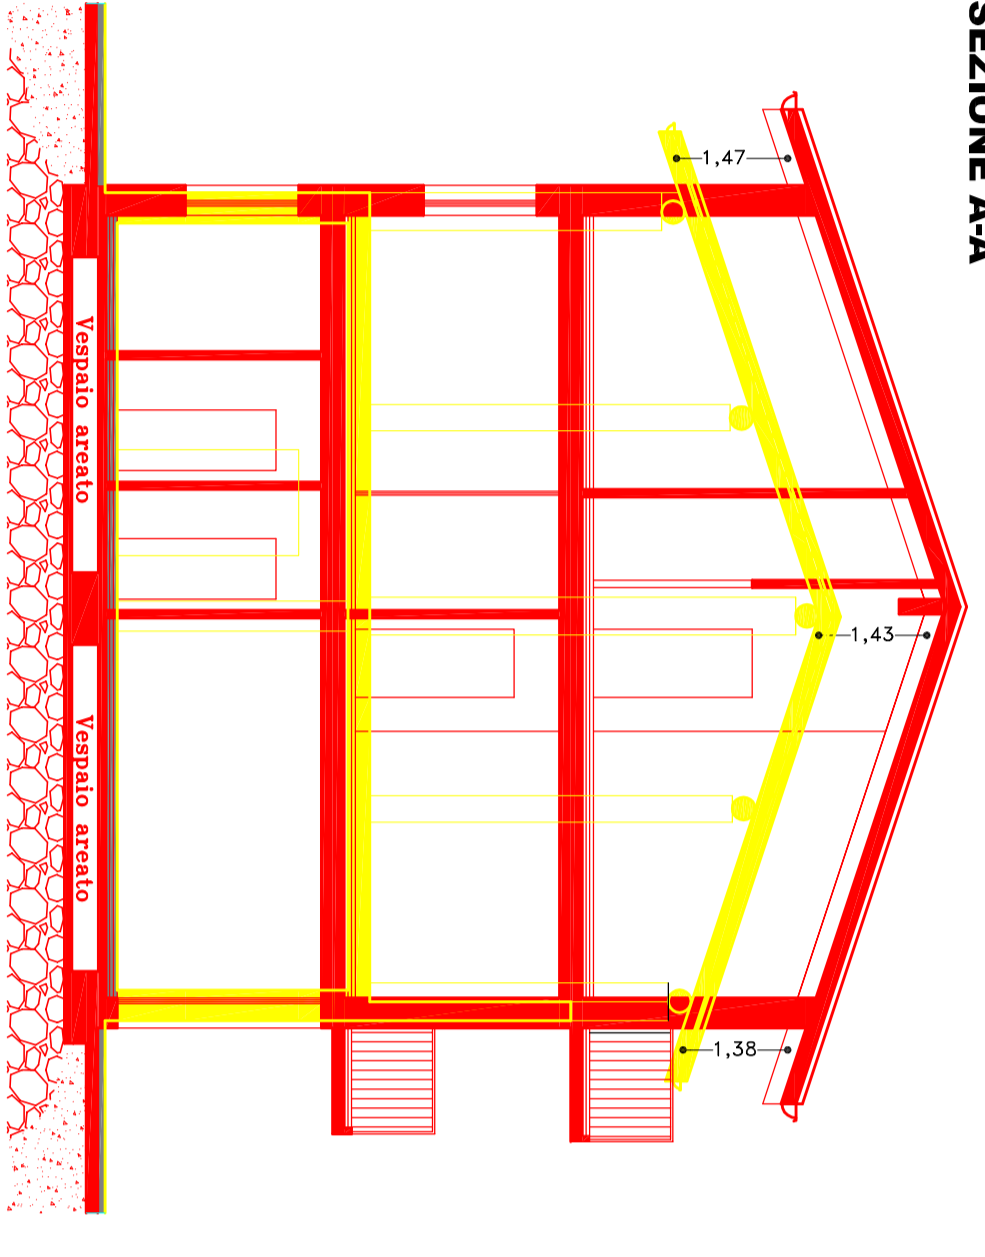

SEZIONE B-B IN PROGETTO

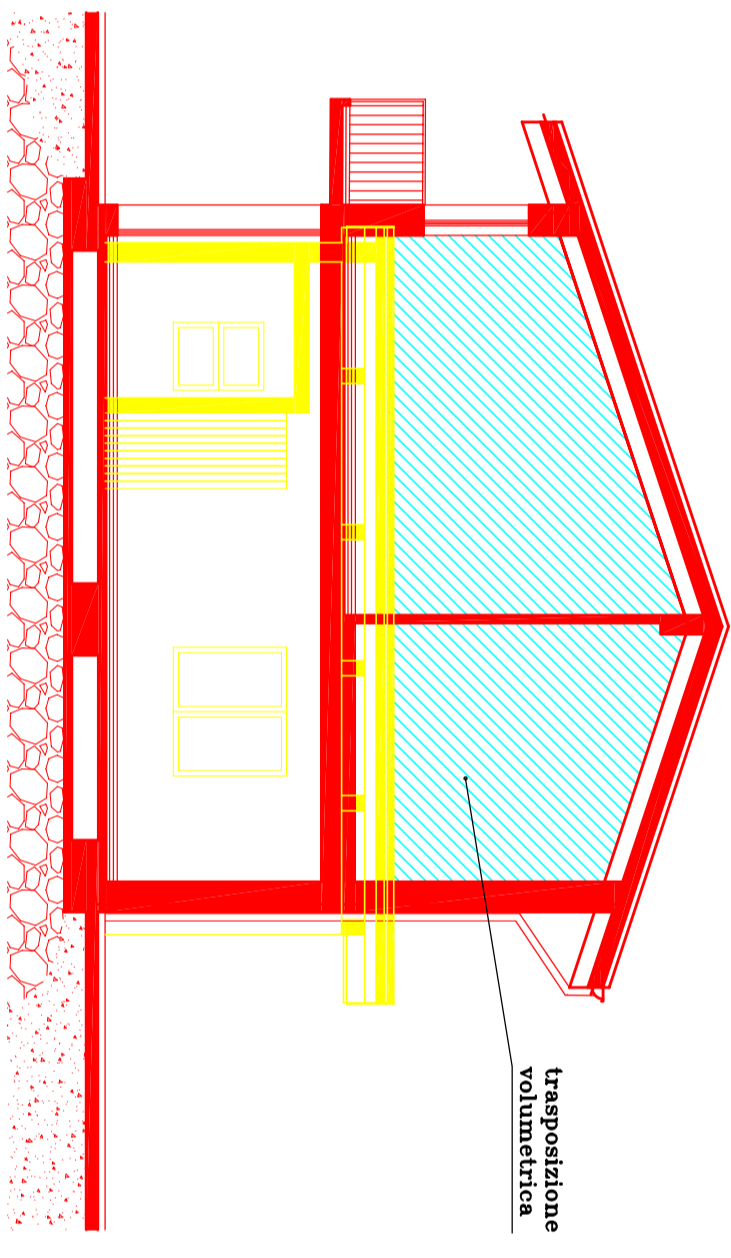

--	--