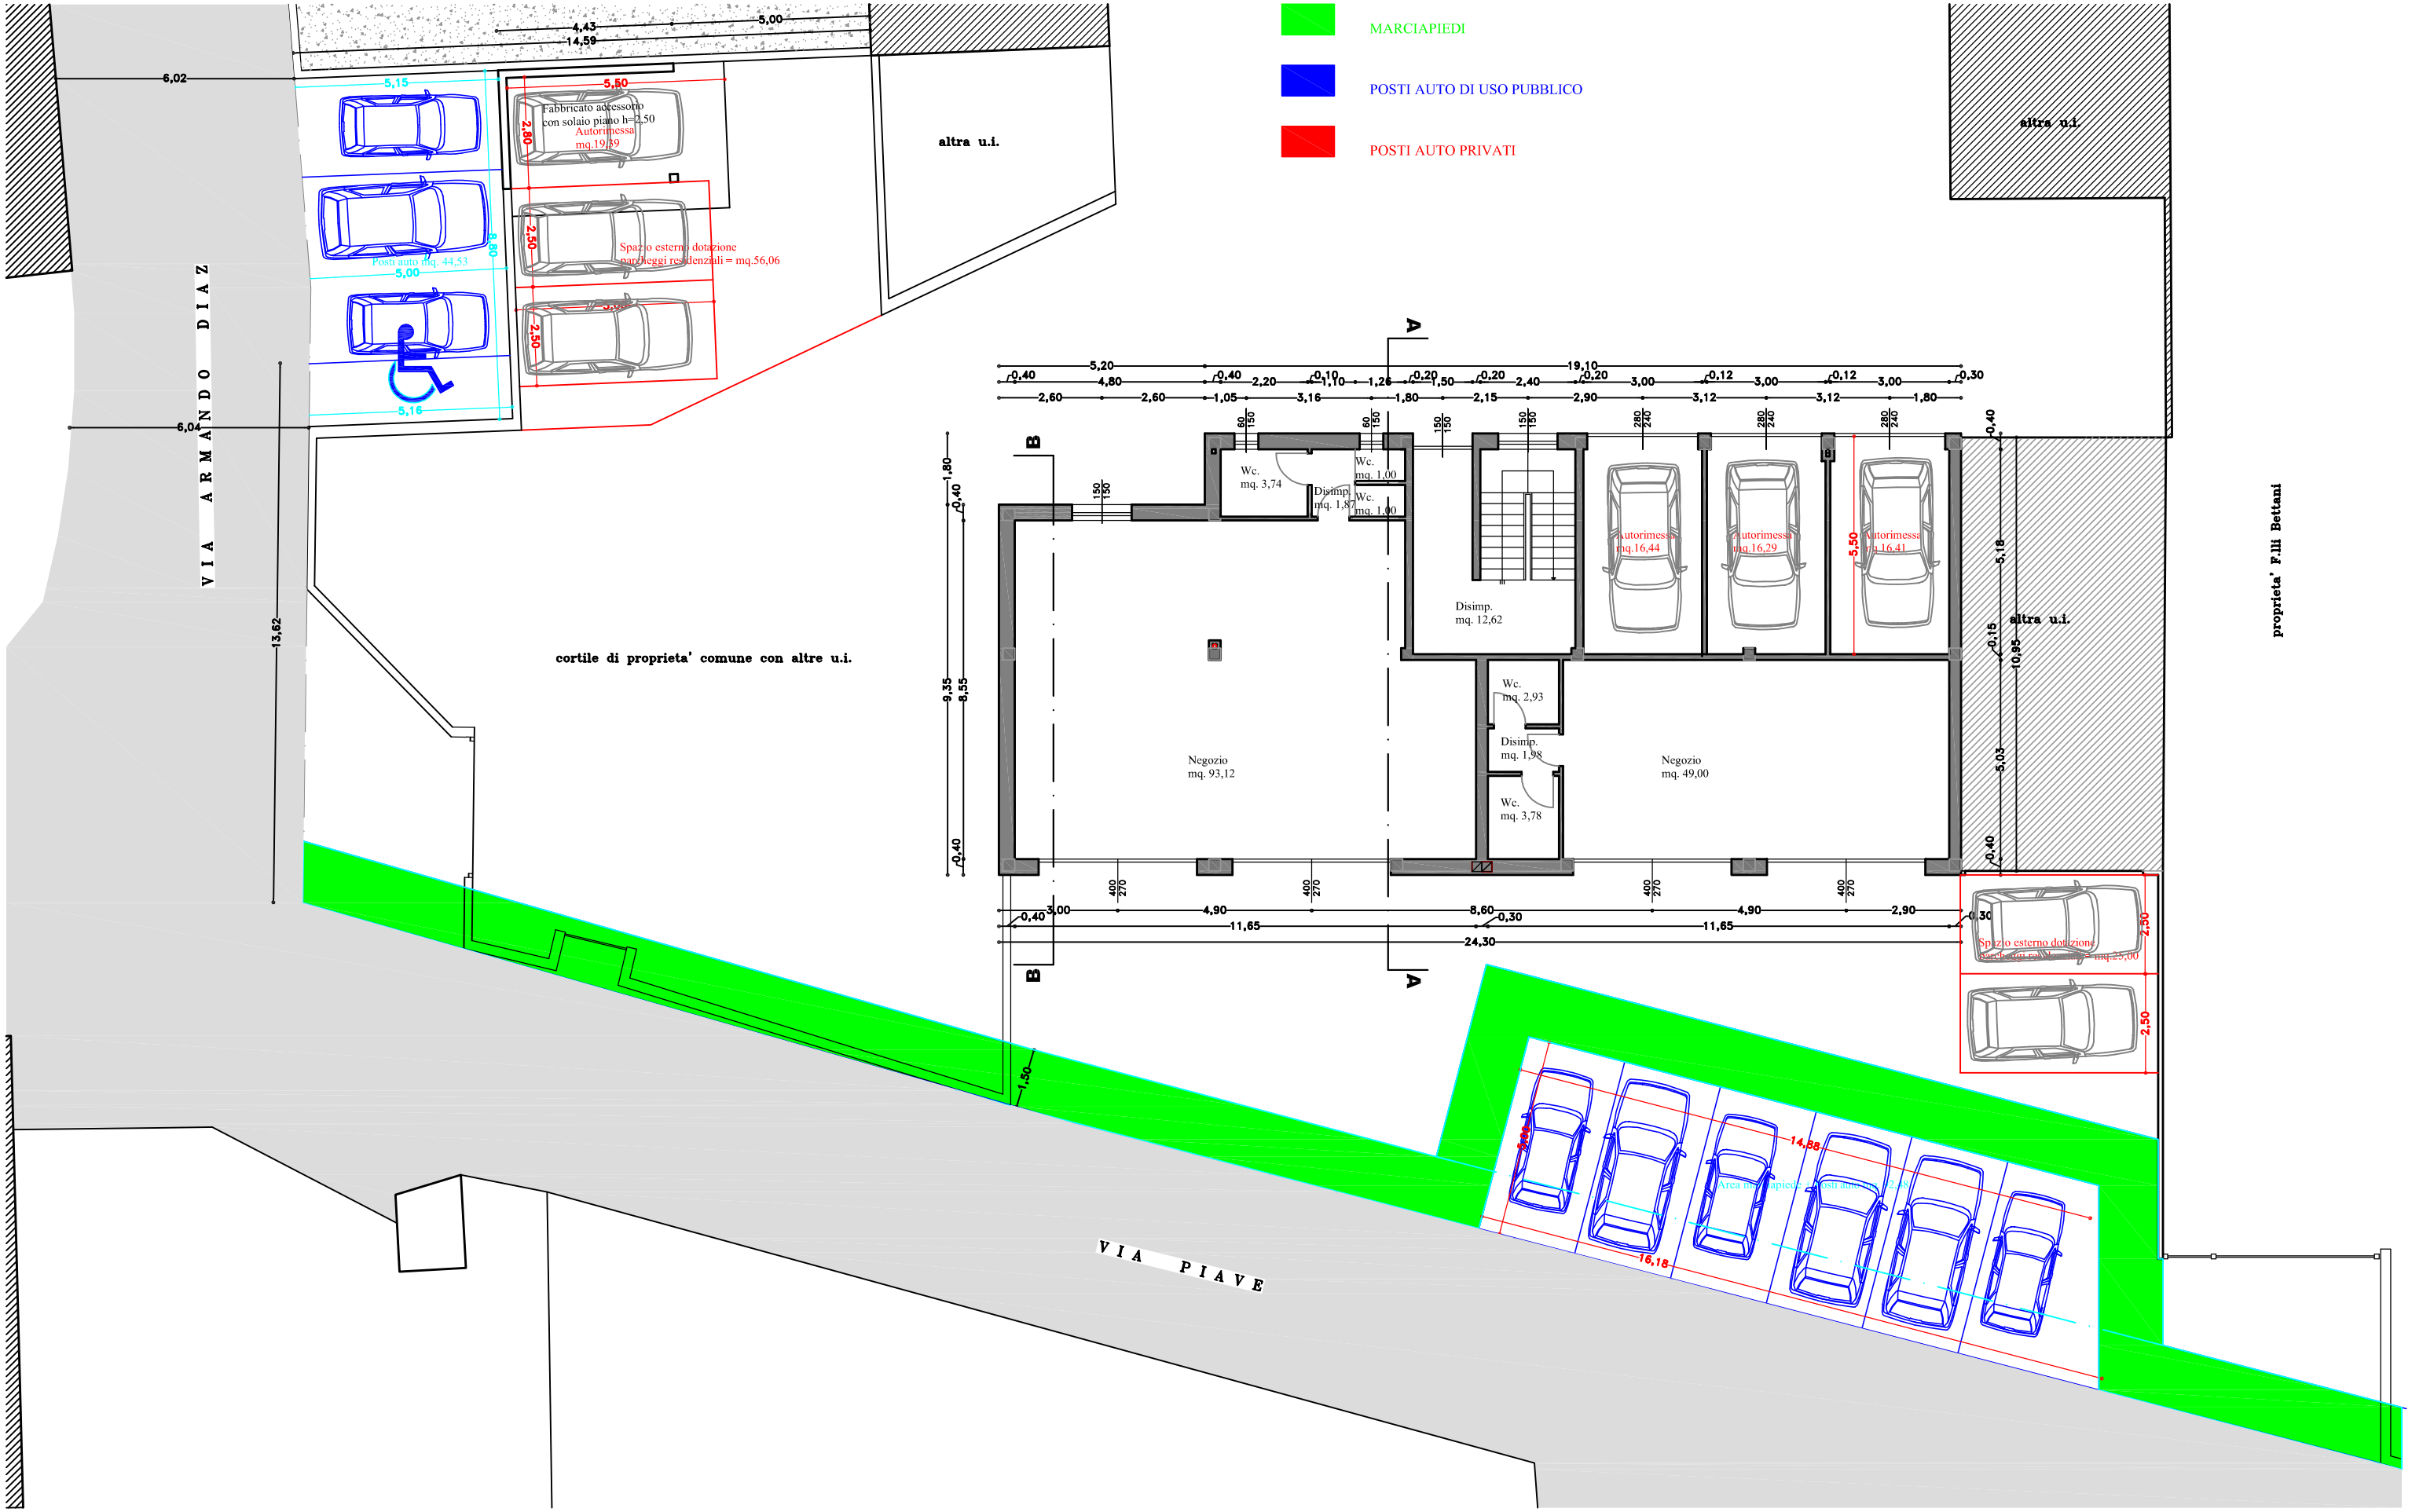PLANIMETRIA PIANO TERRA COME MODIFICATO DOPO PARERE C.E.